


Муниципальное бюджетное дошкольное образовательное учреждение  
 "Детский сад "Чебурашка" с.Гордали Ножай-Юртовского муниципального района"  
**1.План (схема) объекта (территории) с обозначением потенциально опасных участков и критических элементов объекта (территории).**

Г  
Р  
П

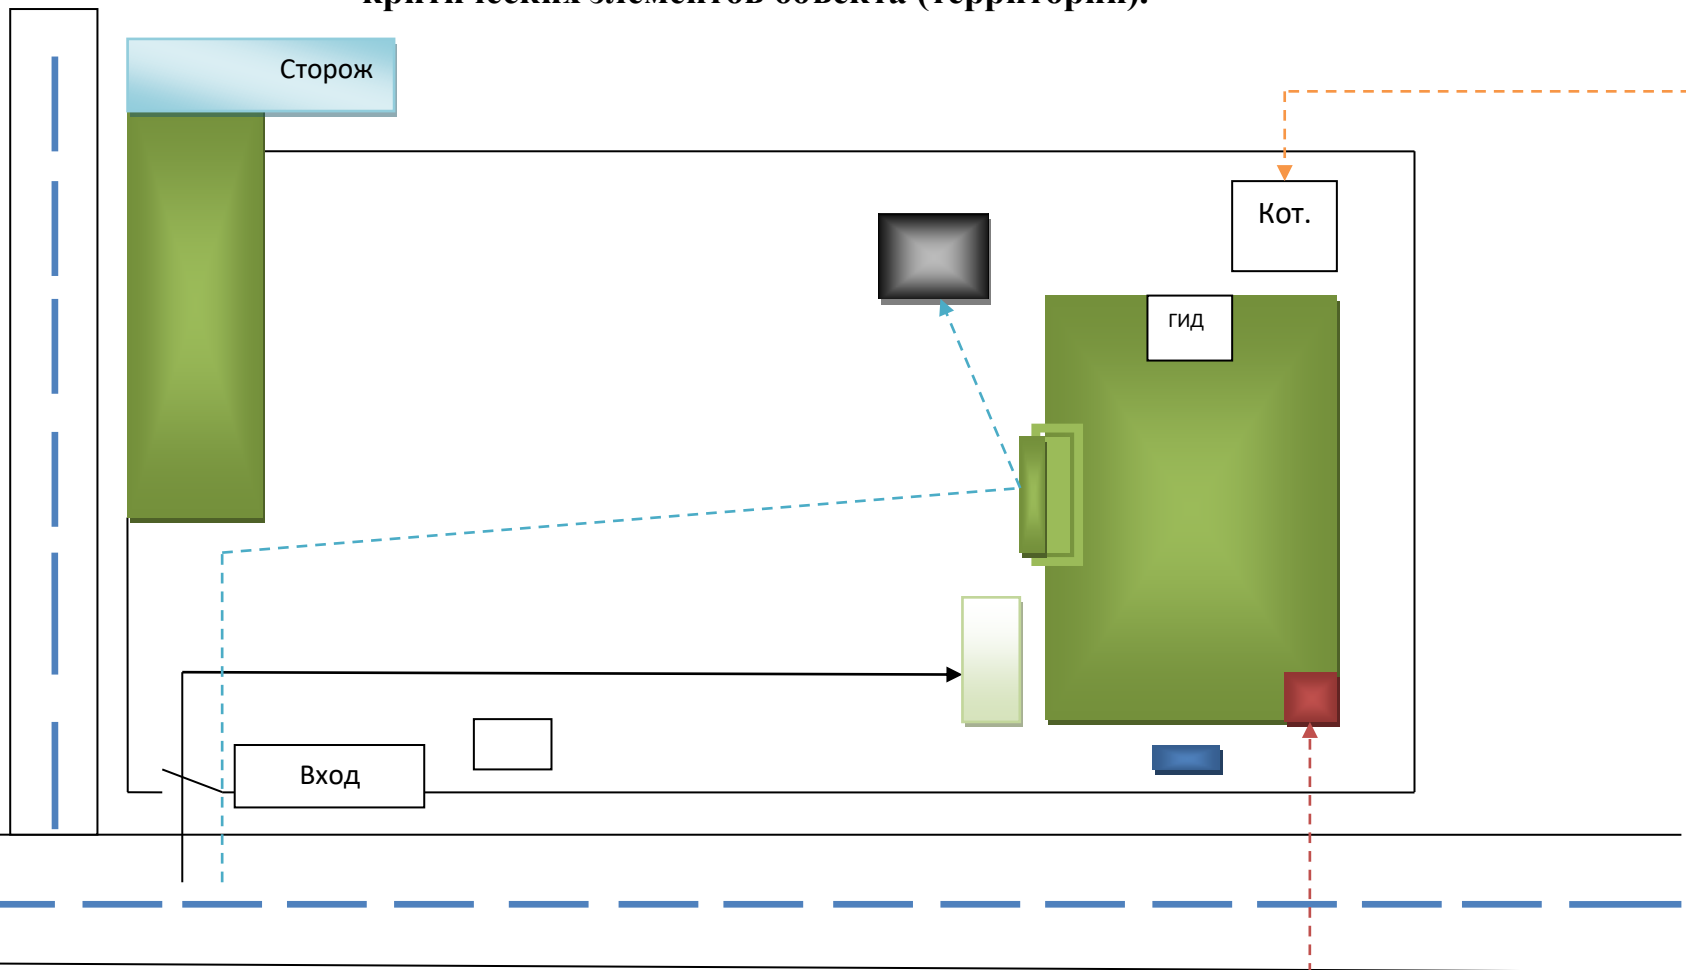


- Движение воспитанников на территории ДОУ
- Место загрузки/погрузки
- Песочница
- КПП въезд на территории
- Движение транспортных средств по территории ДОУ

- Урна для мусора
- Туалет
- Пост охраны (сторож)
- Электрощитовая
- Вход в здание ДОУ

Электрощитовая

Муниципальное бюджетное дошкольное образовательное учреждение  
"Детский сад "Чебурашка" с.Гордали Ножай-Юртовского муниципального района"

**2. План (схема) объекта (территории) с указанием контрольно-пропускных пунктов, постов охраны, инженерно-технических средств охраны**

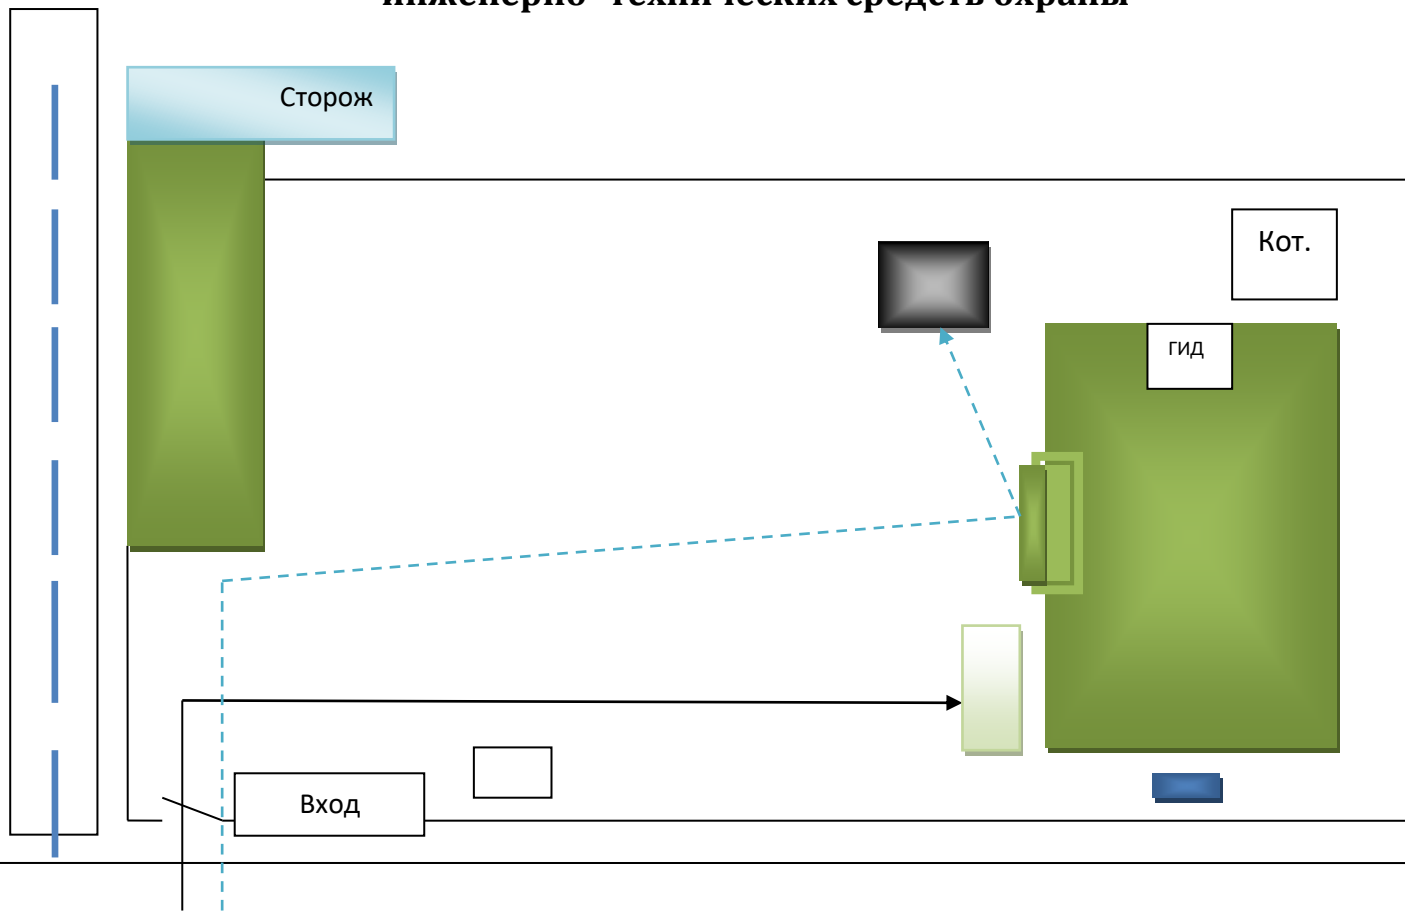

Движение воспитанников на территории ДОУ



Место загрузки/погрузки



Песочница



КПП въезд на территории



Движение транспортных средств по территории ДОУ



Урна для мусора



Туалет



Пост охраны (сторож)



Вход в здание ДОУ